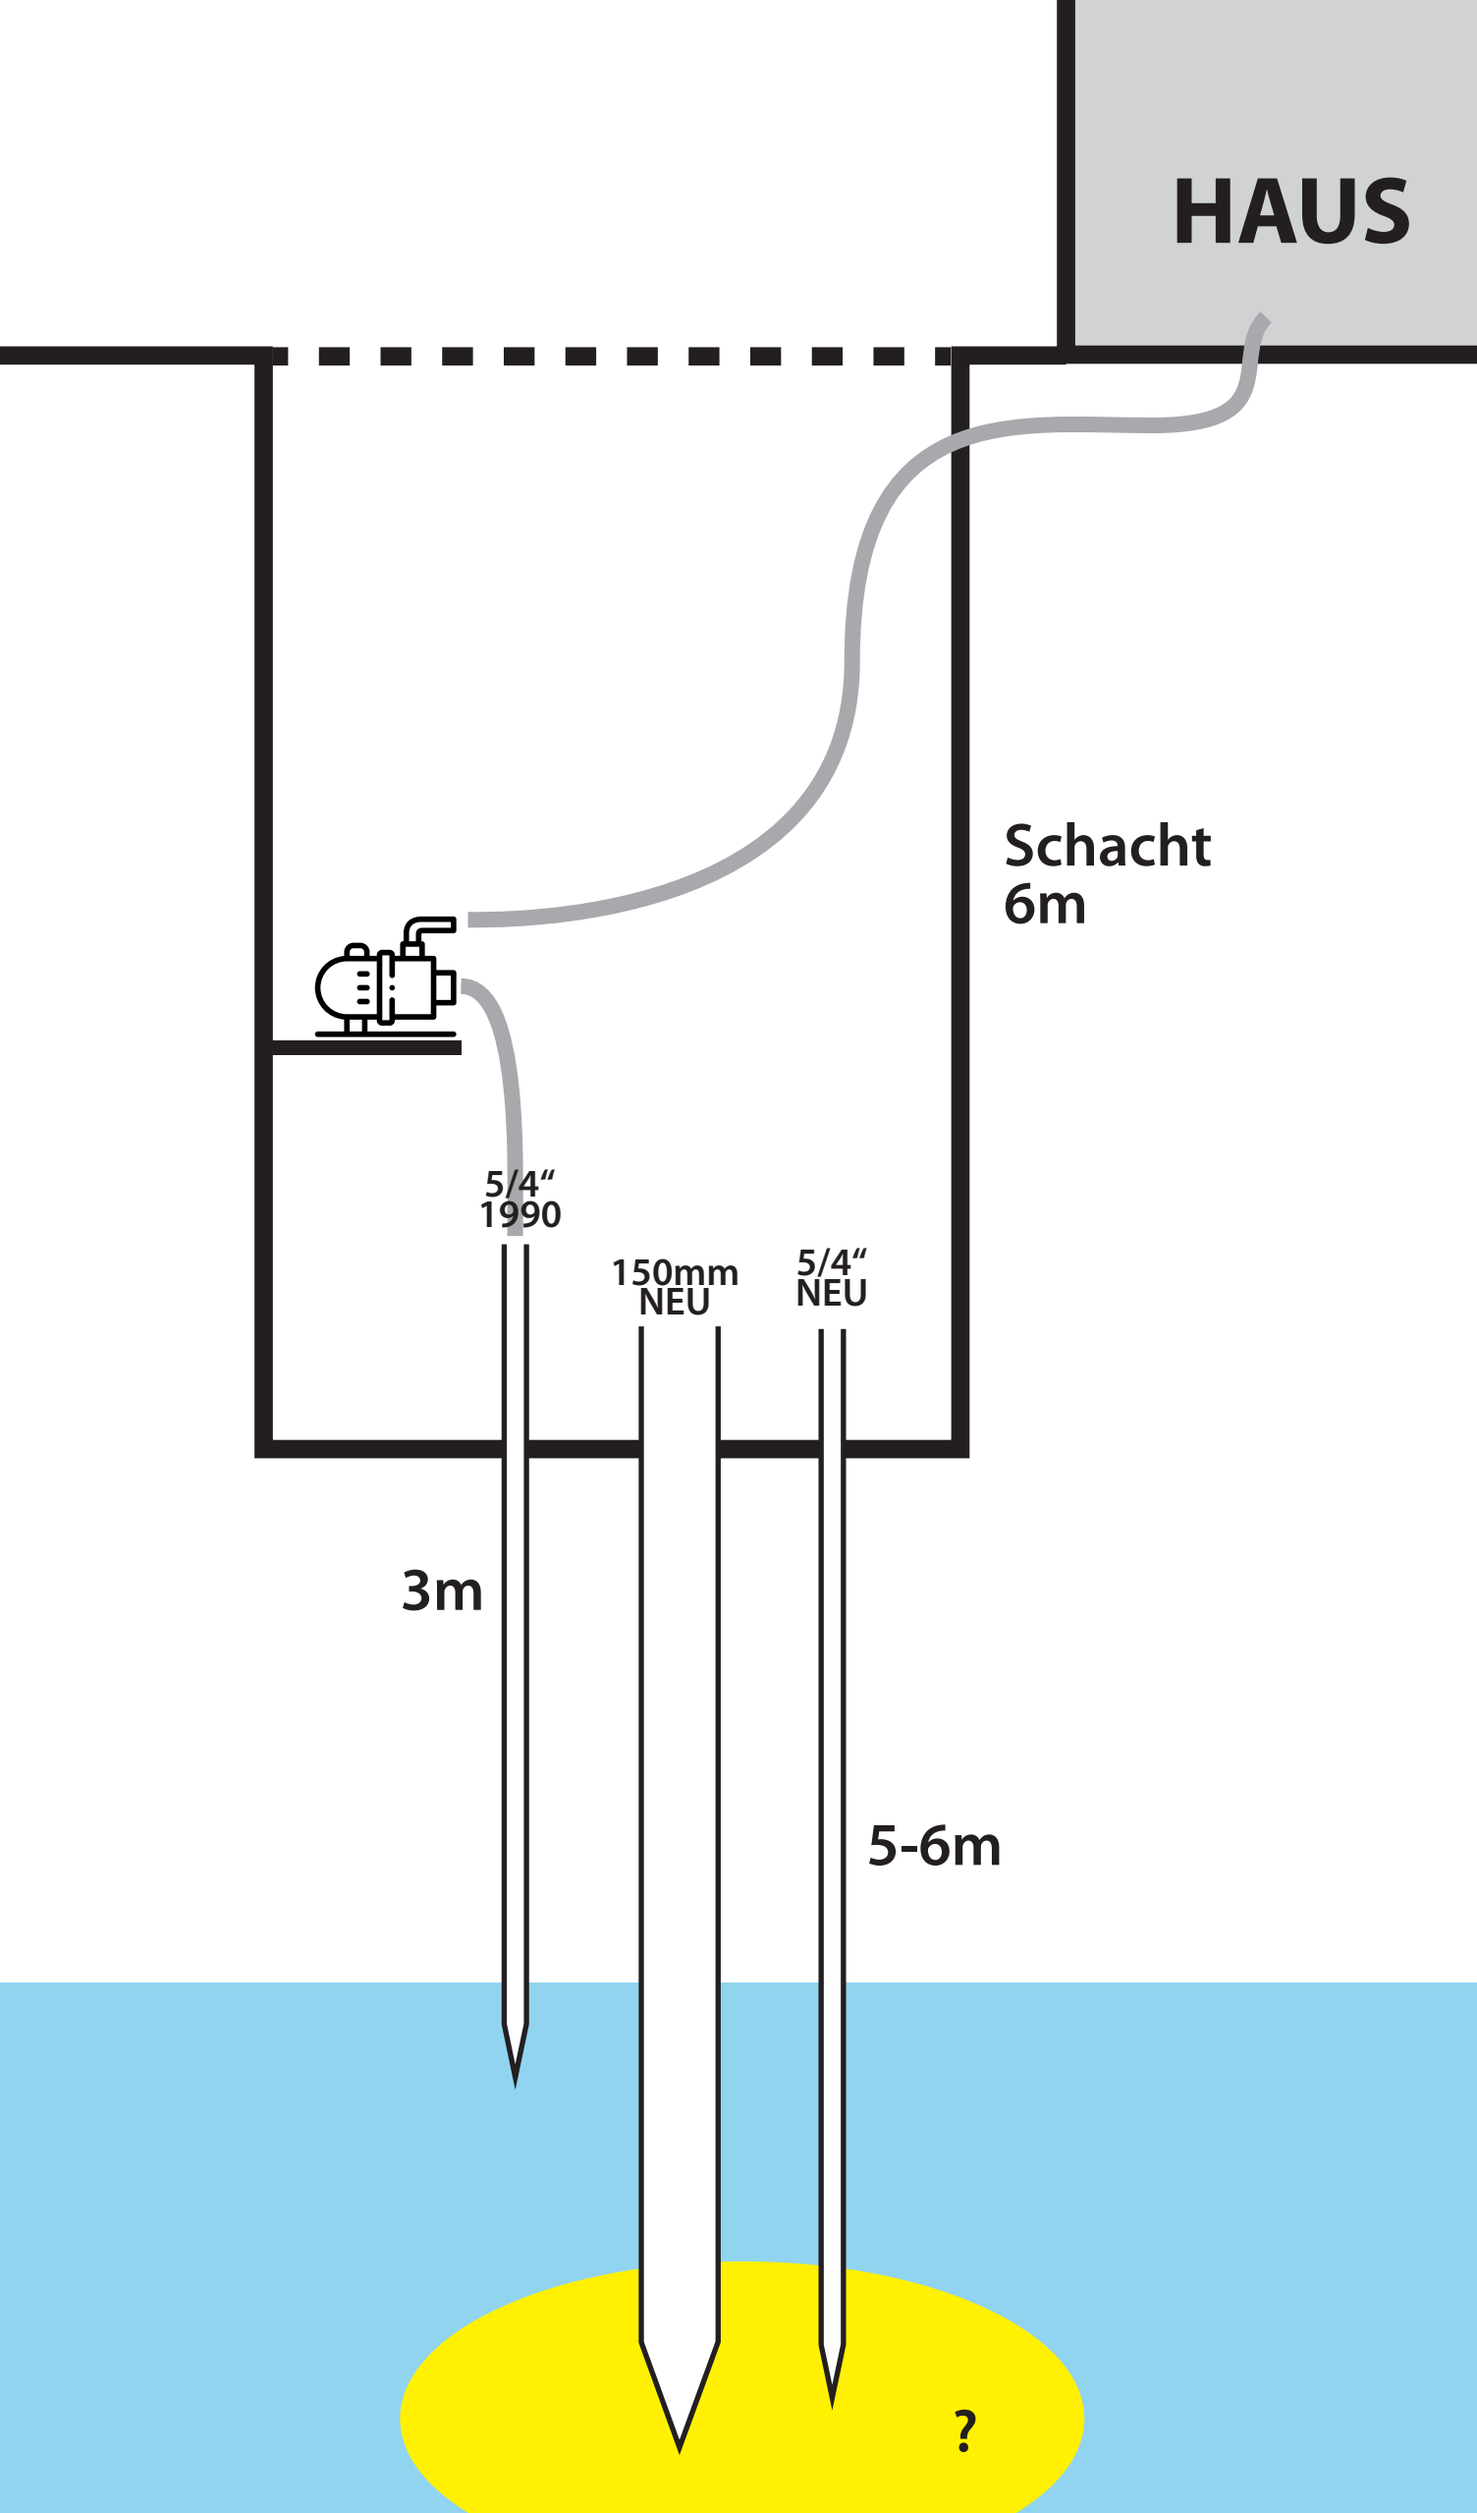

HAUS
Schacht
6m
5/4“
1990
150mm
NEU
5/4“
NEU
3m
5-6m
?